





ELEVAÇÃO LATERAL  
ESCALA: 1/75

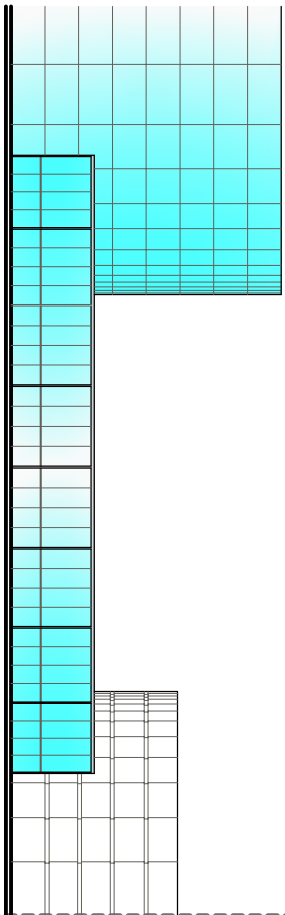

PLANTA DA CIRCULAÇÃO  
ESCALA: 1/75

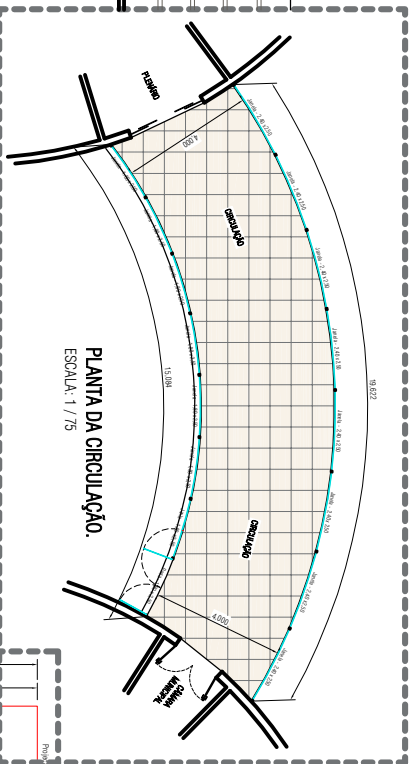

PERFIL DAS GARAGENS  
ESCALA: 1/75

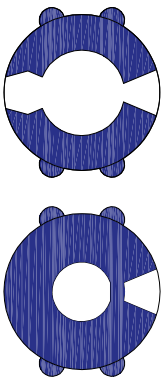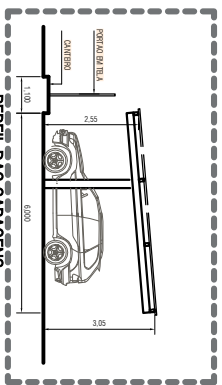


PLANTA PAVIMENTO SUPERIOR  
BLOCO POLÍTICO ADMINISTRATIVO  
ESCALA: 1/400


PLANTA PAVIMENTO INFERIOR  
BLOCO POLÍTICO ADMINISTRATIVO  
ESCALA: 1/400

PISOS A SEREM SUBSTITUÍDOS.  
ESCALA: 1/400

PLANTA DAS GARAGENS  
ESCALA: 1/75

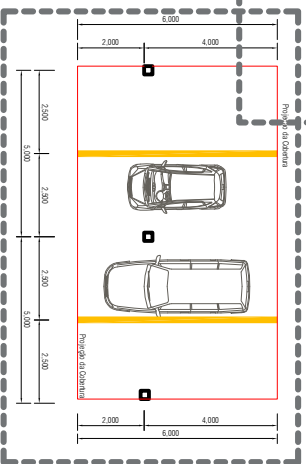

APROVAÇÃO:

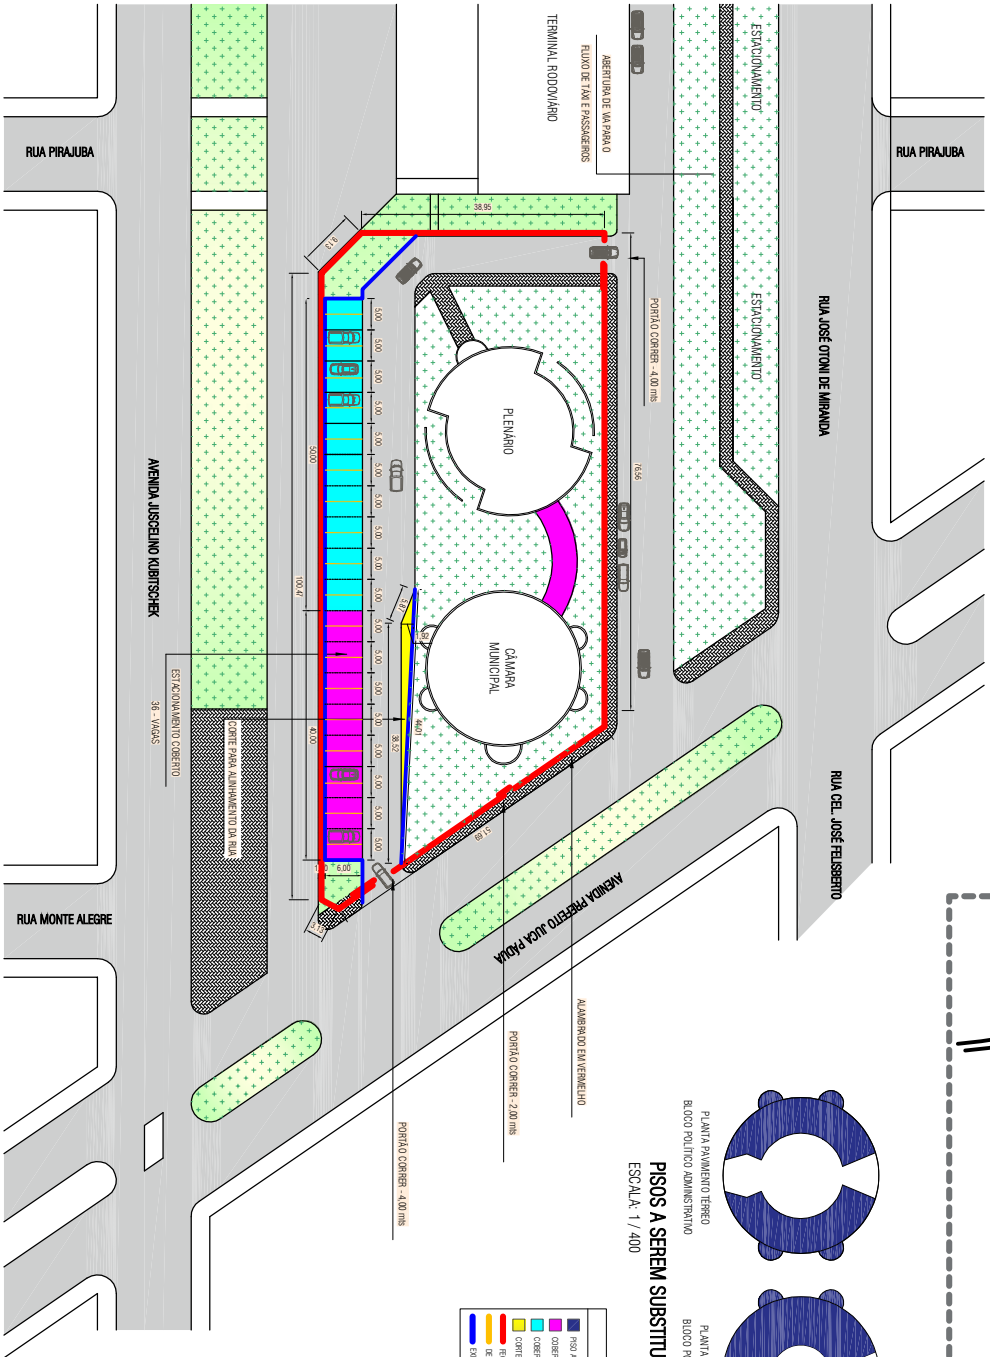

LEGENDA


**PROJETO ARQUITETÔNICO**

**TÍTULO**  
**PROJETO DE AMPLIAÇÃO E REFORMA CÂMARA MUNICIPAL**

**LOCALIZAÇÃO**  
Estrada: Avenida Prefeito Juca Pádua, nº 285,  




**ÚNICA**

ASSINATURAS:

PROF. TITULAR  

PROF. TITULAR  
**JOSE ANTONIO DE LIMA VEIGA**

PROF. TITULAR  
**CELA SPINOLARI FERREIRO**

**Marcos**

ESCALA

Índices

DATA

Janho / 2023

PROJETO Nº

0001

**IMPLANTAÇÃO.**  
ESCALA: 1/400